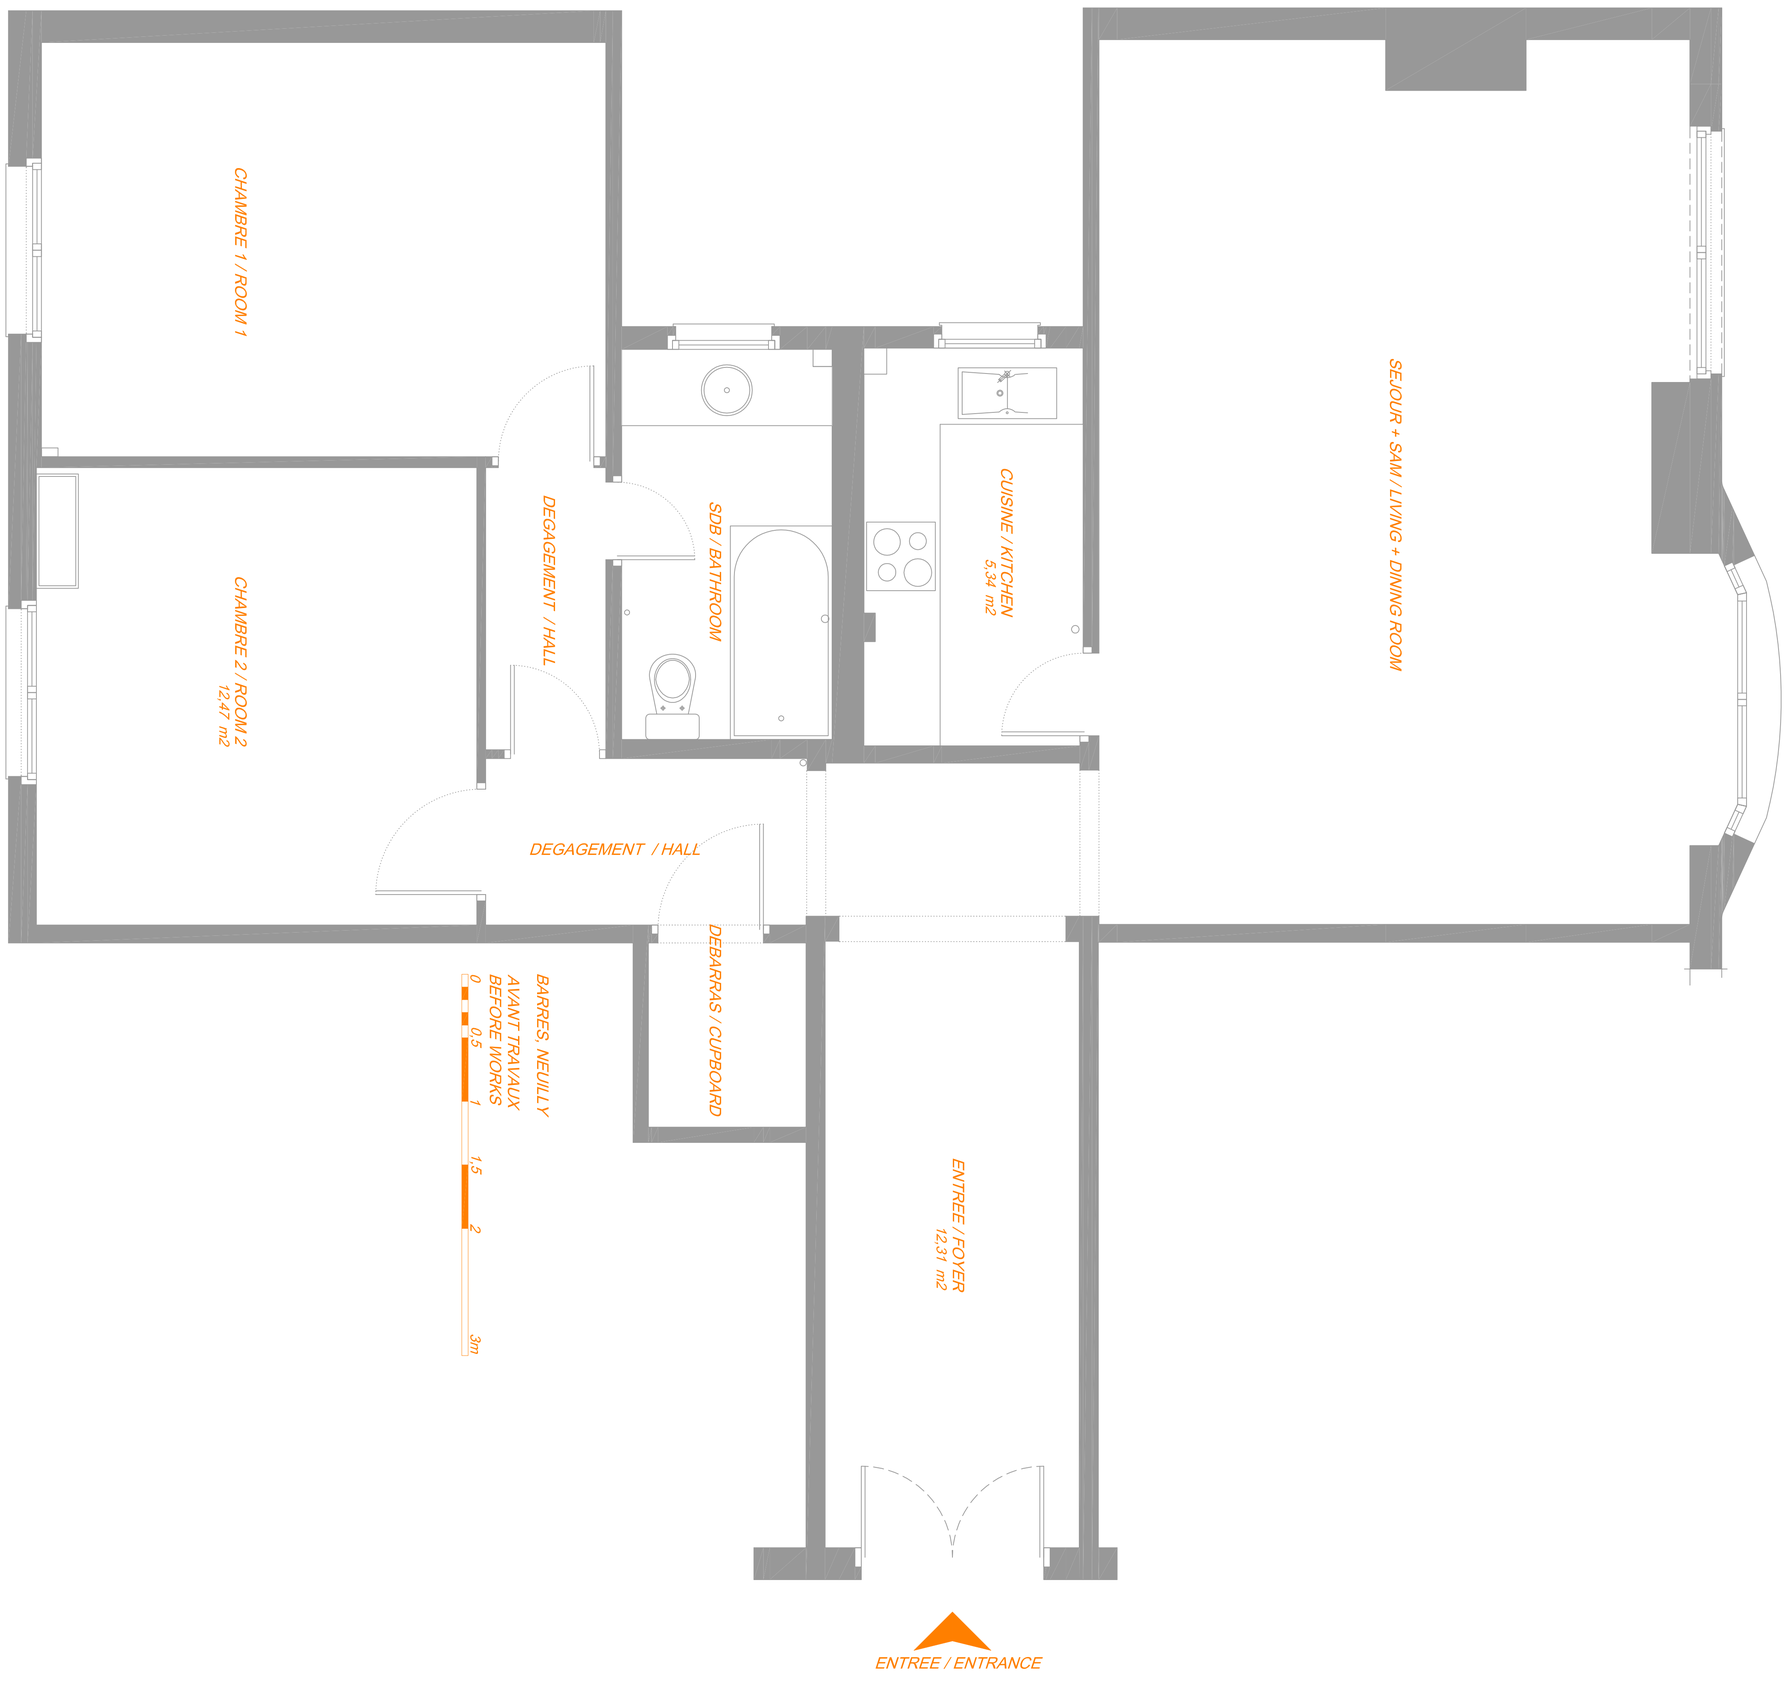
CHAMBRE 1 / ROOM 1
CHAMBRE 2 / ROOM 2
12,47 m2
DEGAGEMENT / HALL
SDB / BATHROOM
CUISINE / KITCHEN
5,34 m2
SEJOUR + SAM / LIVING + DINING ROOM
DEGAGEMENT / HALL
DEBARRAS / CUPBOARD
ENTREE / FOYER
12,31 m2
BARRES, NEUILLY
AVANT TRAVAUX
BEFORE WORKS
0
0,5
1
1,5
2
3m
ENTREE / ENTRANCE

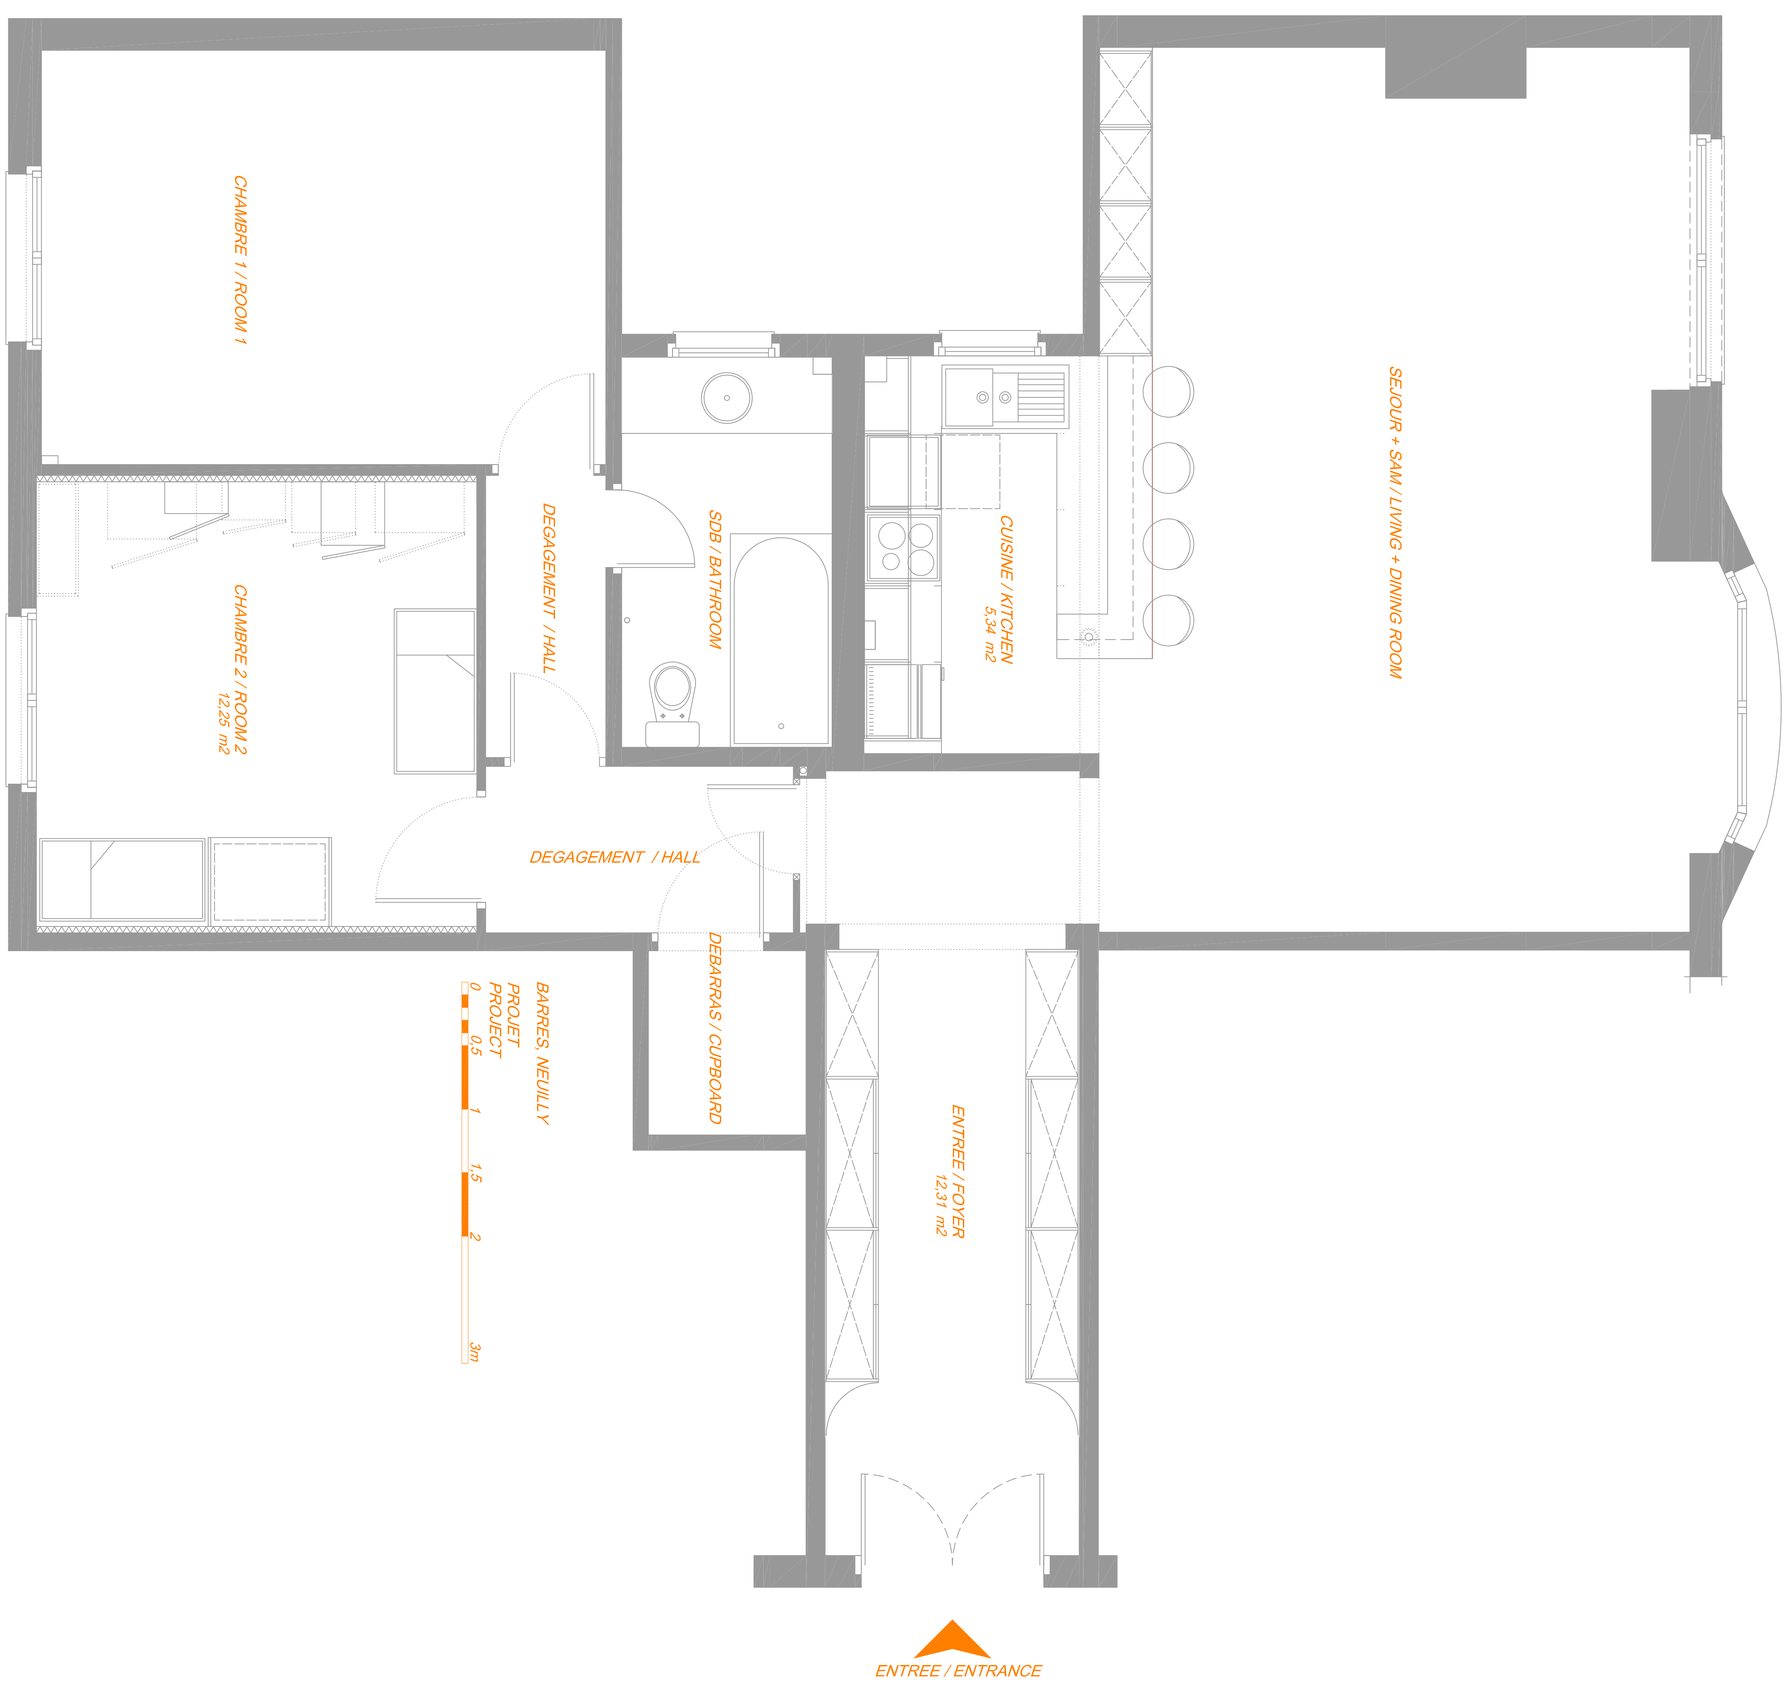
CHAMBRE 1 / ROOM 1
CHAMBRE 2 / ROOM 2
12,25 m2
DEGAGEMENT / HALL
SDB / BATHROOM
CUISINE / KITCHEN
5,34 m2
SEJOUR + SAM / LIVING + DINING ROOM
DEGAGEMENT / HALL
DEBARRAS / CUPBOARD
ENTREE / FOYER
12,31 m2
BARRES, NEUILLY
PROJET
PROJECT
0
0,5
1
1,5
2
3m
ENTREE / ENTRANCE